


ПЛАН ЗЕМЕЛЬНОГО ЧАСТКА

по адресу: Обводное шоссе
наименование ул. (просп. б-ле и т.д.)
домовл.(вл.) _____ дом 6
нужно подчеркнуть
корпус _____ строение(сооружение) _____
нужно подчеркнуть
квартал № 4063 Земельный АОг.Москвы

3 Савеловское
территориальное бюро
технической инвентаризации
города Москвы

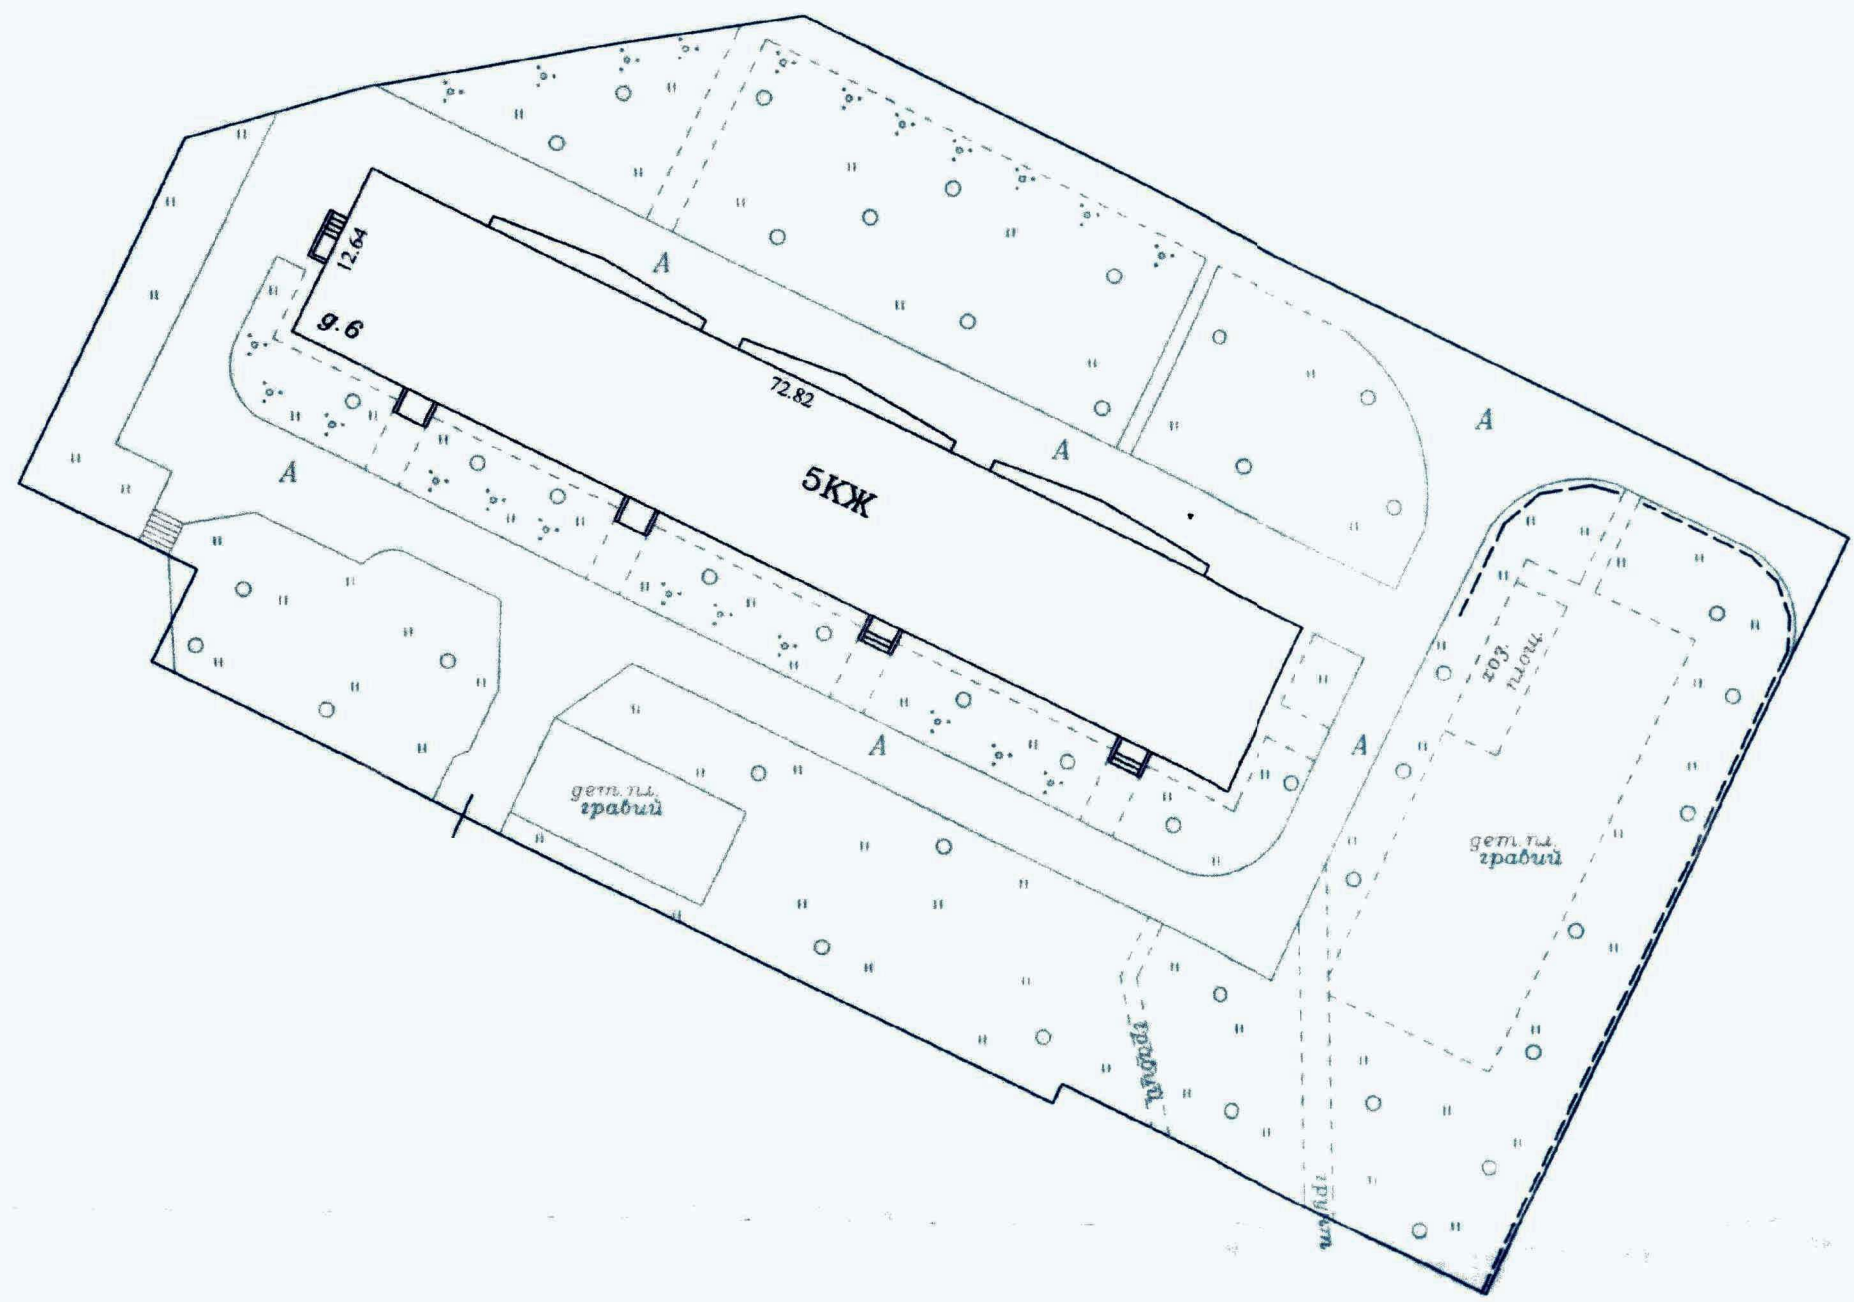

Масштаб 1:500

ПЛАН ЗЕМЕЛЬНОГО УЧАСТКА СОСТАВЛЕН ПО СОСТОЯНИЮ НА
" 01 " 12 _____ 20 12 г.
План снял Дорохина С.В.
Проверил Горохова Н.Г.
" 27 " 10 _____ 20 16 г.